

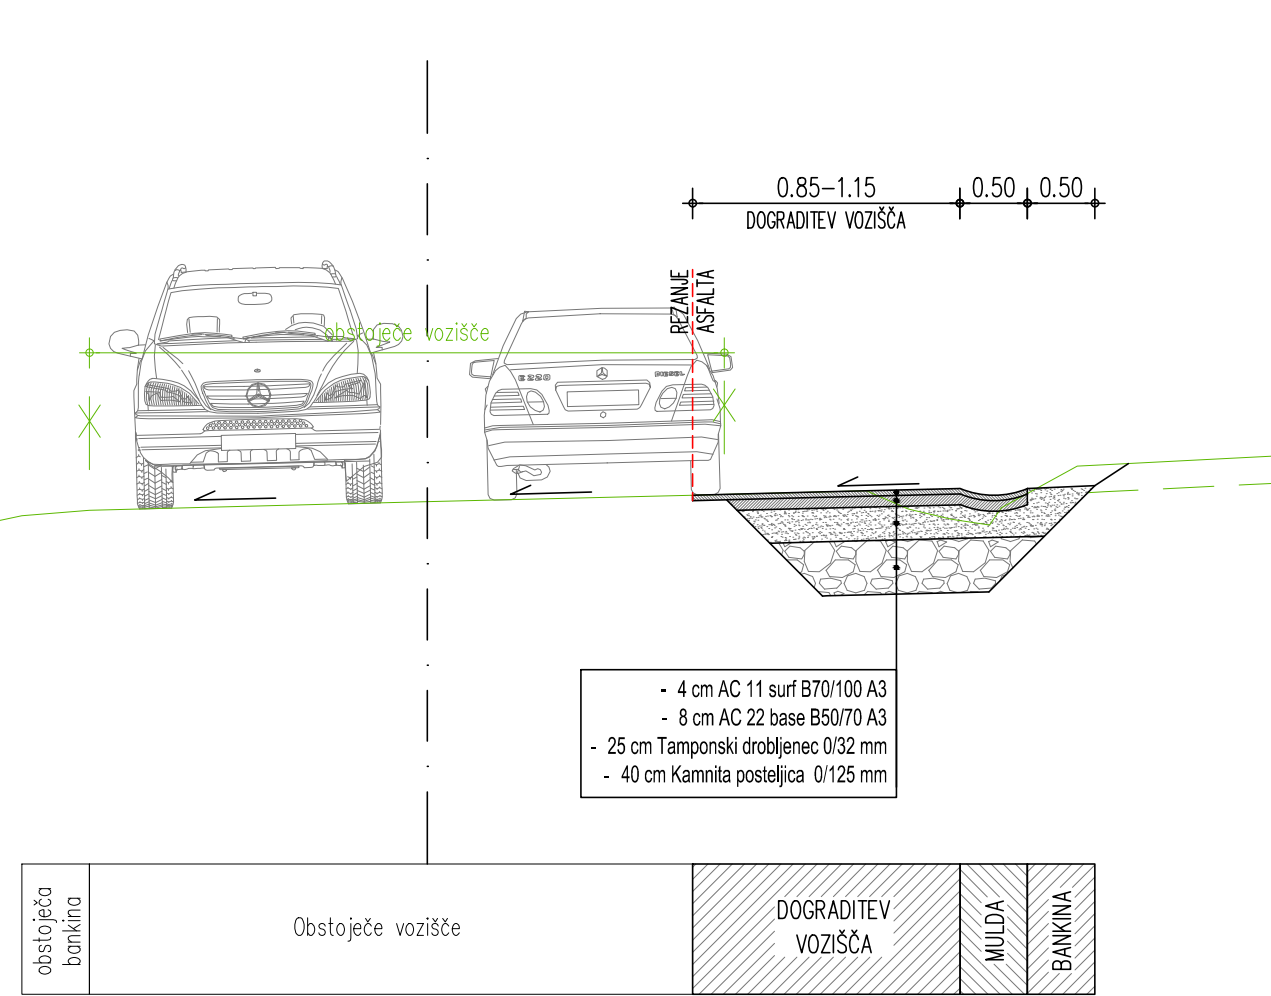


KARAKTERISTIČNI PROFIL Z
 DOGRADITVIJO VOZIŠČA in MULDE
 od A1 do A5

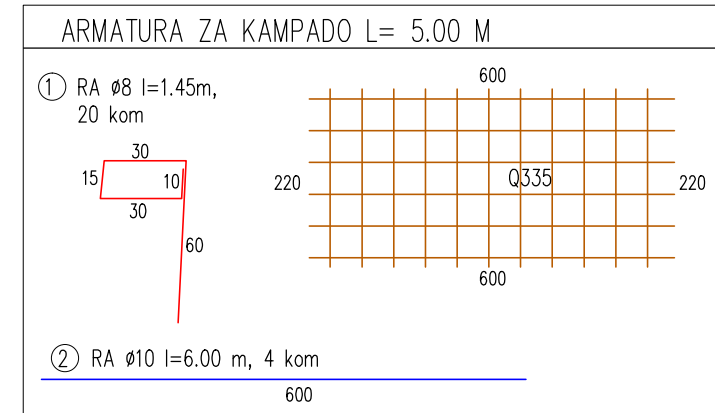

KARAKTERISTIČNI PROFIL OB PREDVIDENEM
 OPORNEM ZIDU Z DOGRADITVIJO VOZIŠČA
 od A5 do A27

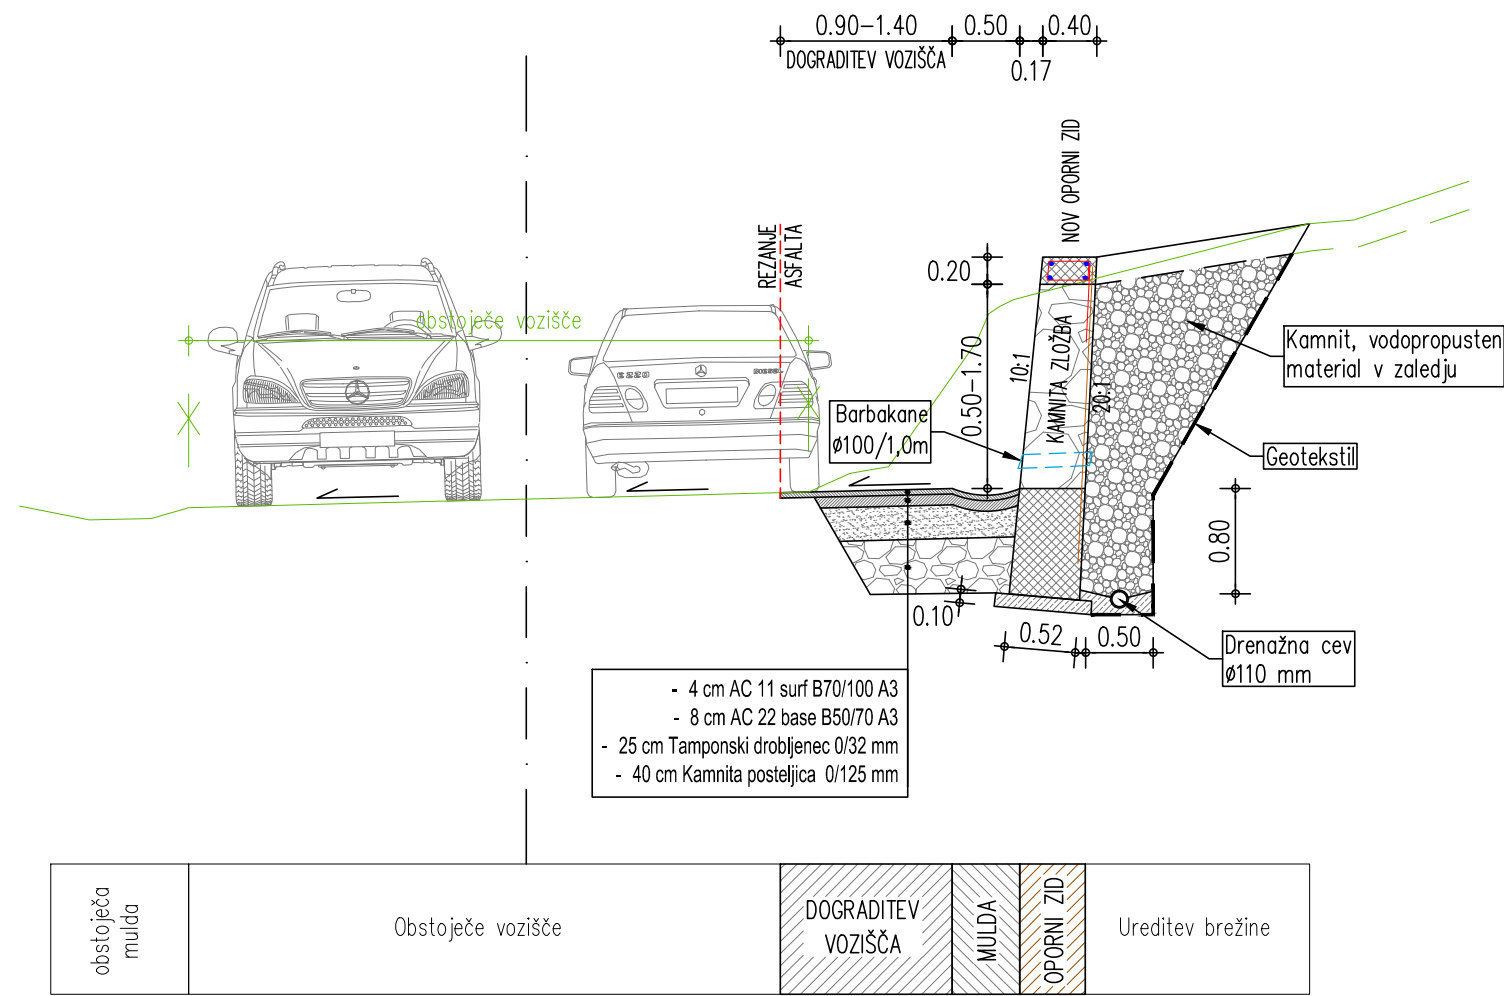

Naročnik/Investitor		Spremembe		Datum	
OBČINA BREZOVICA Tržaška cesta 390 1351 Brezovica					
Projektivno podjetje		NAZIV:	IME IN PRIMEK:	Ident. št. IZS	Podpis
KProjekt L Tbilisijška 61, 1000 Ljubljana IZS : 1810 tel : 01 4769 289 fax : 01 4769 305		OPV :	Tomaž Volfand u.d.i.g.	G-3212	
		OP :	Tomaž Volfand u.d.i.g.	G-3212	
		Obdelal :	Boštjan Žagar, grad.teh.		
Objekt/lokacija:	Ureditev opornega zidu ob LC 022071 Kamnik R3-642 - Preserje			Št. proj. :	U 03/995-15
Del objekta :				Št. načrta :	995/15
Vsebinska risba :	KARAKTERISTIČNI PROFIL		Vrsta načrta :	3-NAČRT GRADBENIH KONSTRUKCIJ	
Vrsta projekta :	IZN	Merilo :	1:50	Datum :	april 2015
Št. odseka :	Arhivsko št.:	Faza/objekt:	Šifra risbe:	Črna koda arhiva:	
		001.-----	131		
Št. priloge :	G.8	Ident. št. risbe :	995-15/G.8		