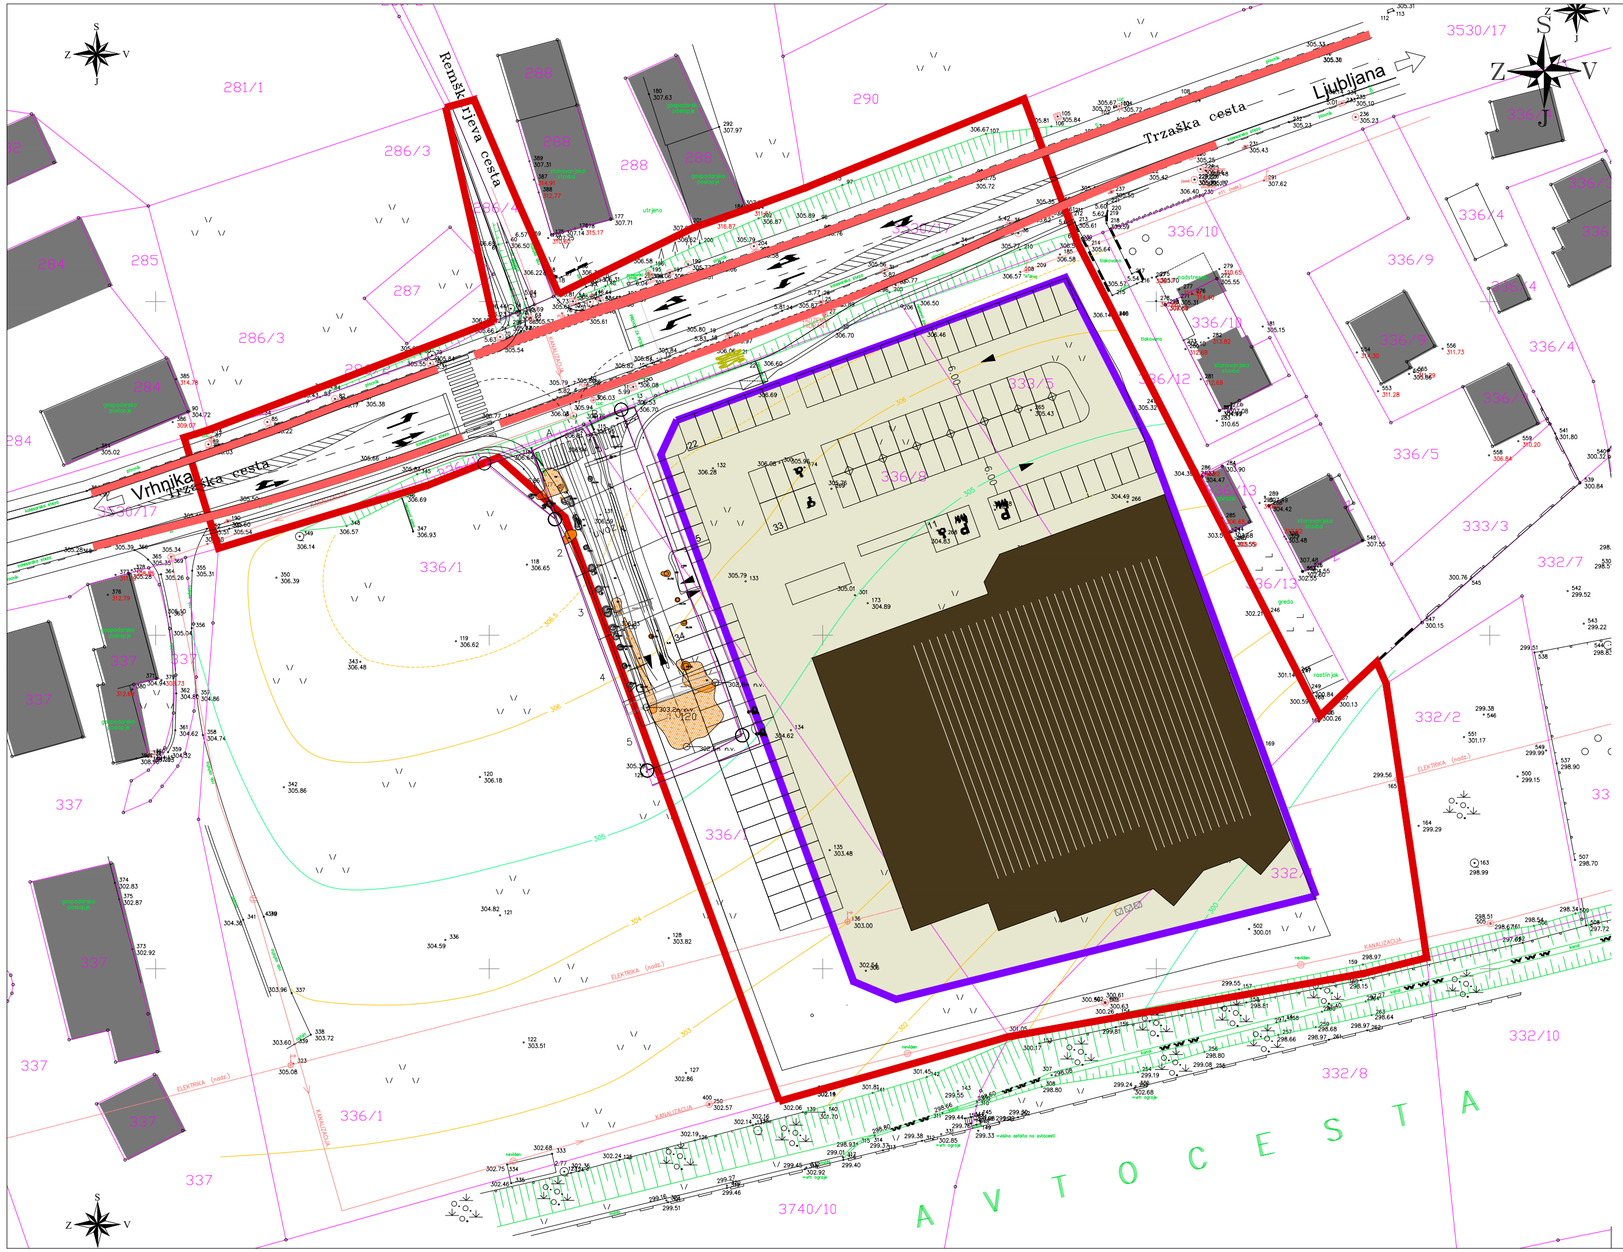

OPPN ZA OBMOČJE UREJANJA BR-27 - VZHODNI DEL

LEGENDA

OBMOČJE UREJANJA S PODROBNIM NAČRTOM

REGULACIJSKA LINIJA
ZEMLJIŠČE NAMENJENO GRADNJI STAVB

naslov karte

NAČRT PREDVIDENIH GRADBENIH PARCEL

naročnik

PROMIT BENZ d.o.o., Na Lazih 8, 1351 Brezovica

URBANIA
PROSTORSKE REŠITVE D.O.O.
ULJANEZA PAVLA II.13, LJUBLJANA INFO@URBANIA.SI

naloga / projekt

OBČINSKI PODROBNI PROSTORSKI NAČRT ZA
OBMOČJE UREJANJA BR-27 - VZHODNI DEL

faza		id. št.	podpis
odg. vodja izdelave predloga	PETER LOVŠIN spec.arh.urb., univ.dipl.inž.arh.	ZAPS 1871 A	

številka	datum	merilo	list
008-4a-18	december 2019	1:650	4